


位置図

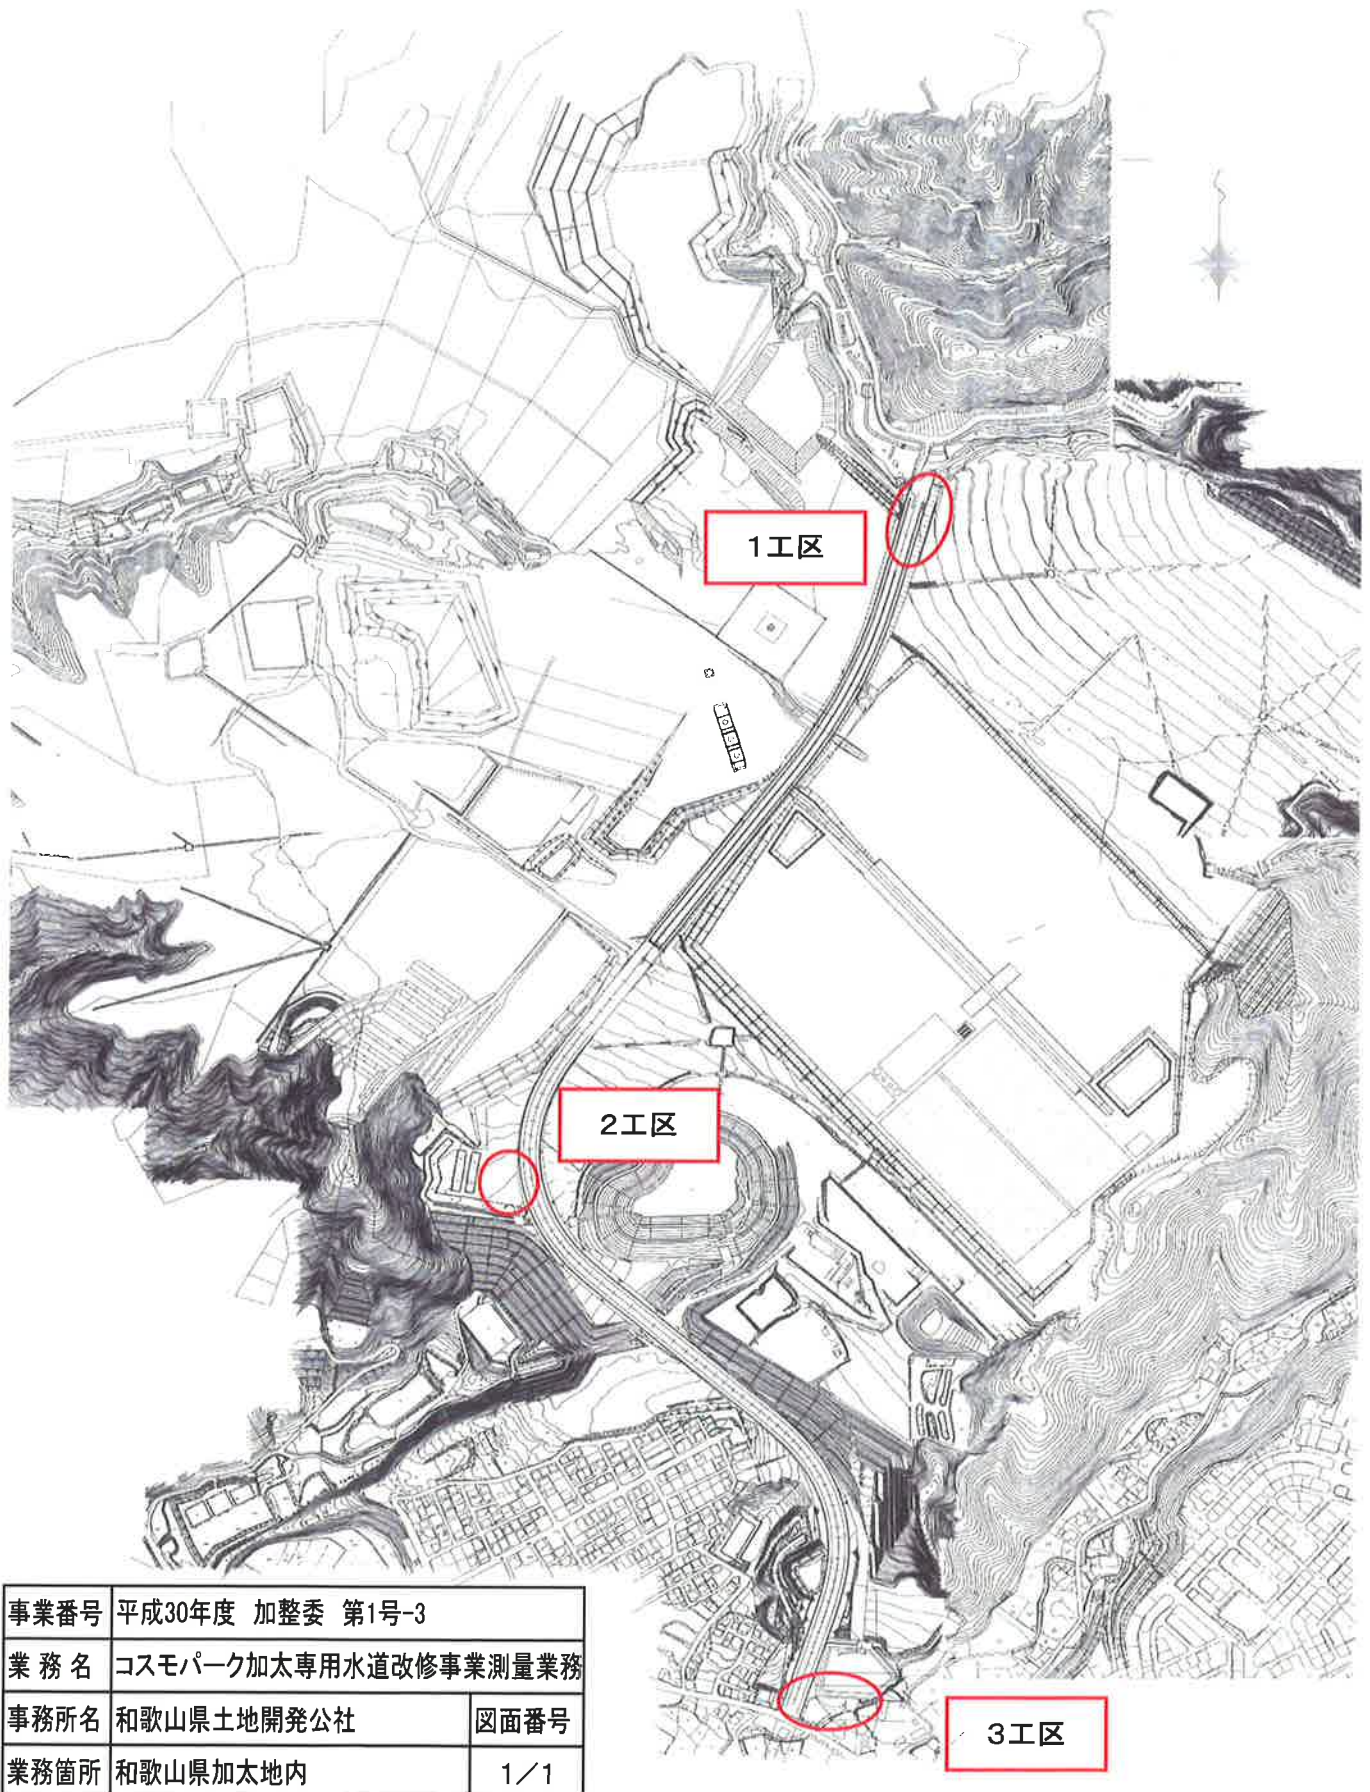

| | | | |
|------|----------------------|------|-----|
| 事業番号 | 平成30年度 加整委 第1号-3 | | |
| 業務名 | コスモパーク加太専用水道改修事業測量業務 | | |
| 事務所名 | 和歌山県土地開発公社 | 図面番号 | |
| 業務箇所 | 和歌山県加太地内 | | 1/1 |